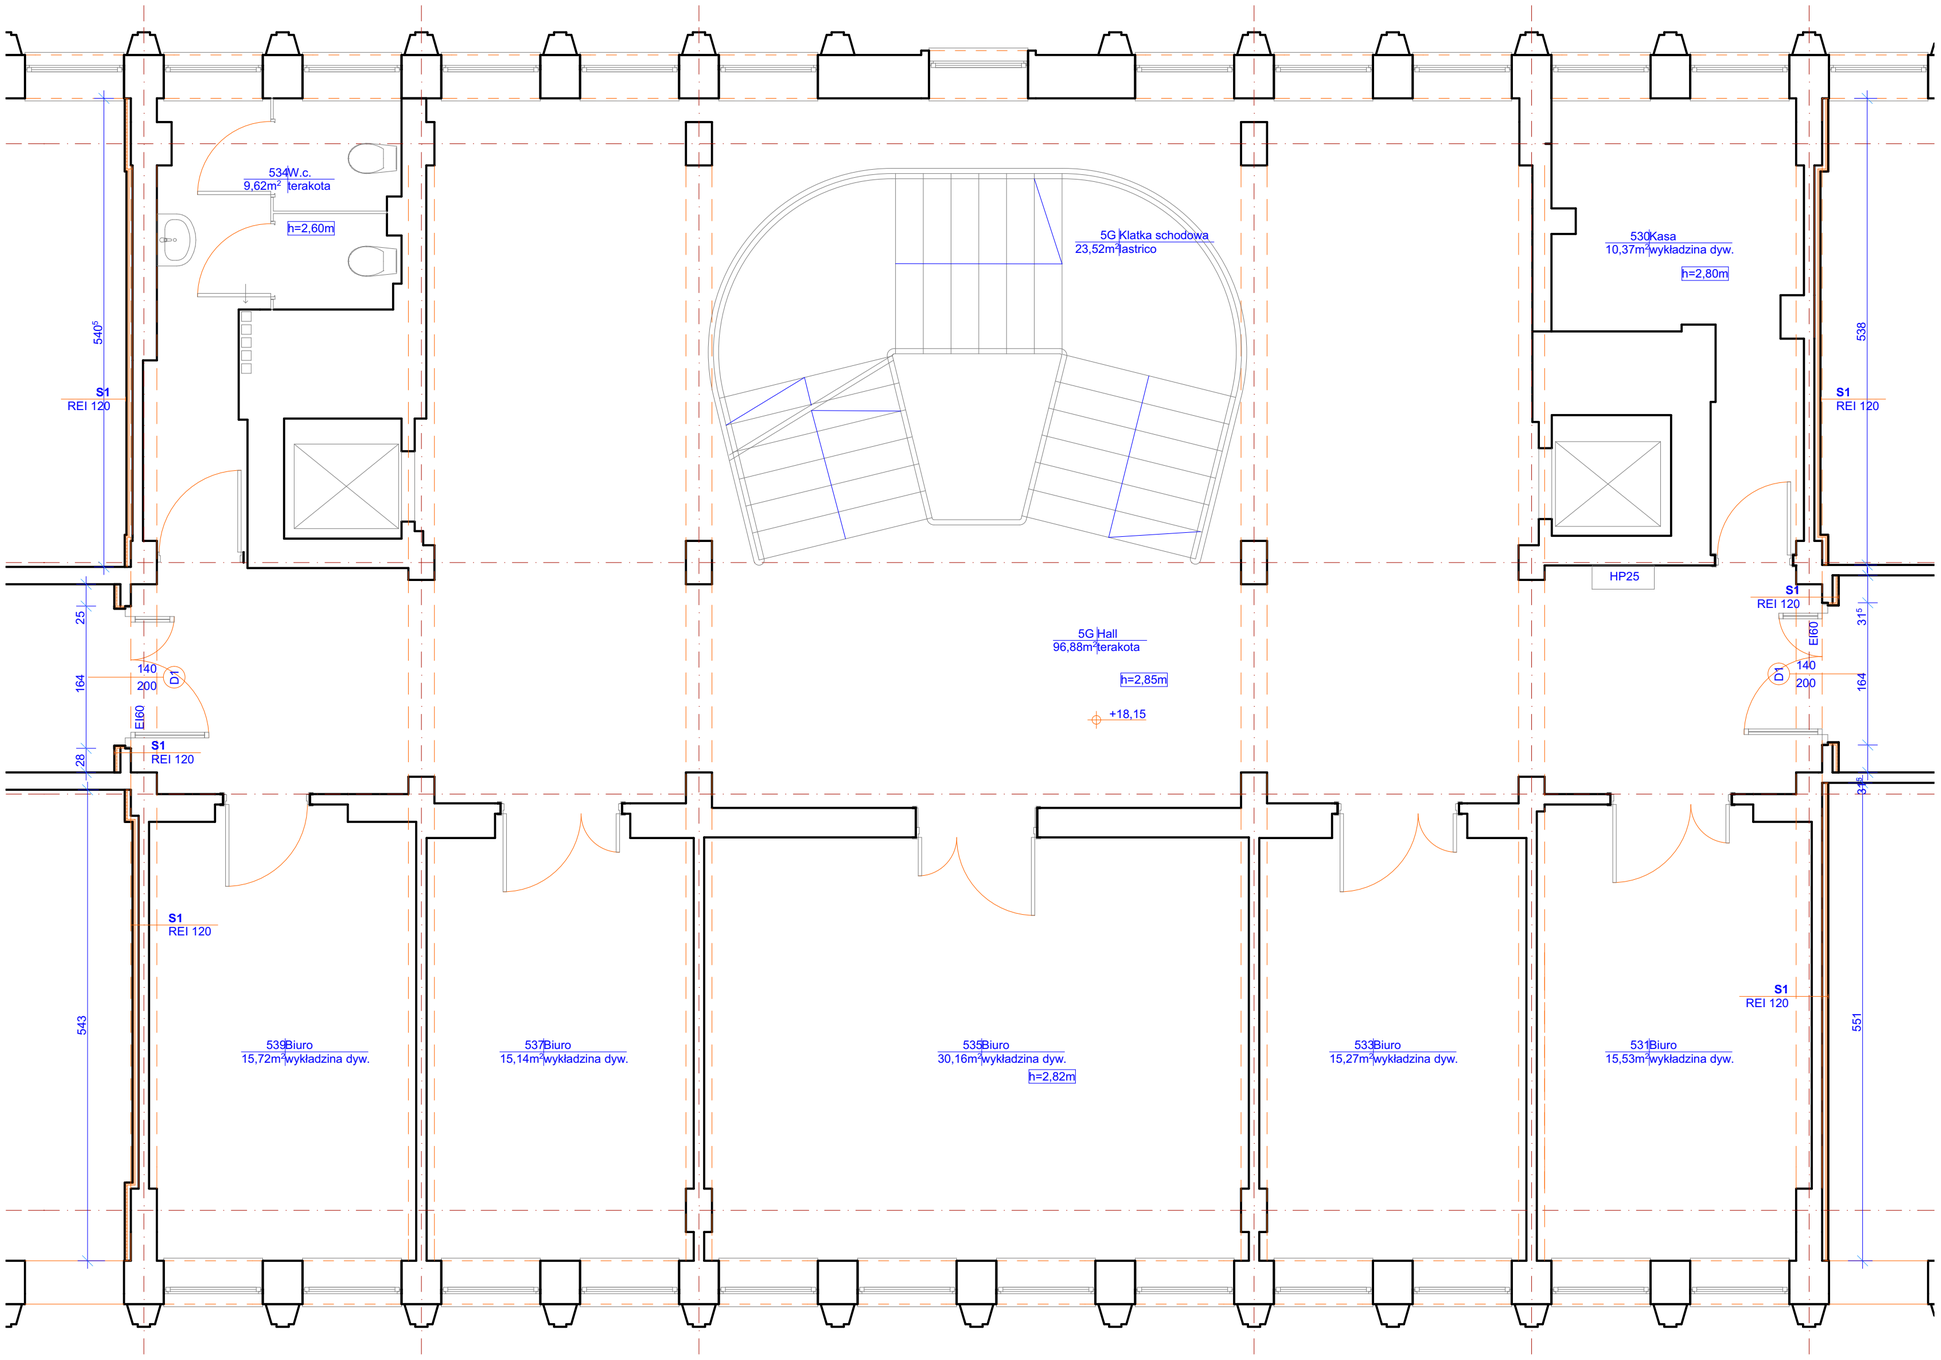
534 W.c.
9,62m² terakota
h=2,60m
5G Klatka schodowa
23,52m² lastrico
530 Kasa
10,37m² wykładzina dyw.
h=2,80m
540⁵
538
S1
REI 120
HP25
25
164
140
200
D1
EI60
28
5G Hall
96,88m² terakota
h=2,85m
+18,15
31⁵
543
551
539 Biuro
15,72m² wykładzina dyw.
537 Biuro
15,14m² wykładzina dyw.
535 Biuro
30,16m² wykładzina dyw.
h=2,82m
533 Biuro
15,27m² wykładzina dyw.
531 Biuro
15,53m² wykładzina dyw.